


LAPOSTETŐS, FÖLDSZINTES SIXBAU P/G BLOCK TÉGLA ÉPÜLET

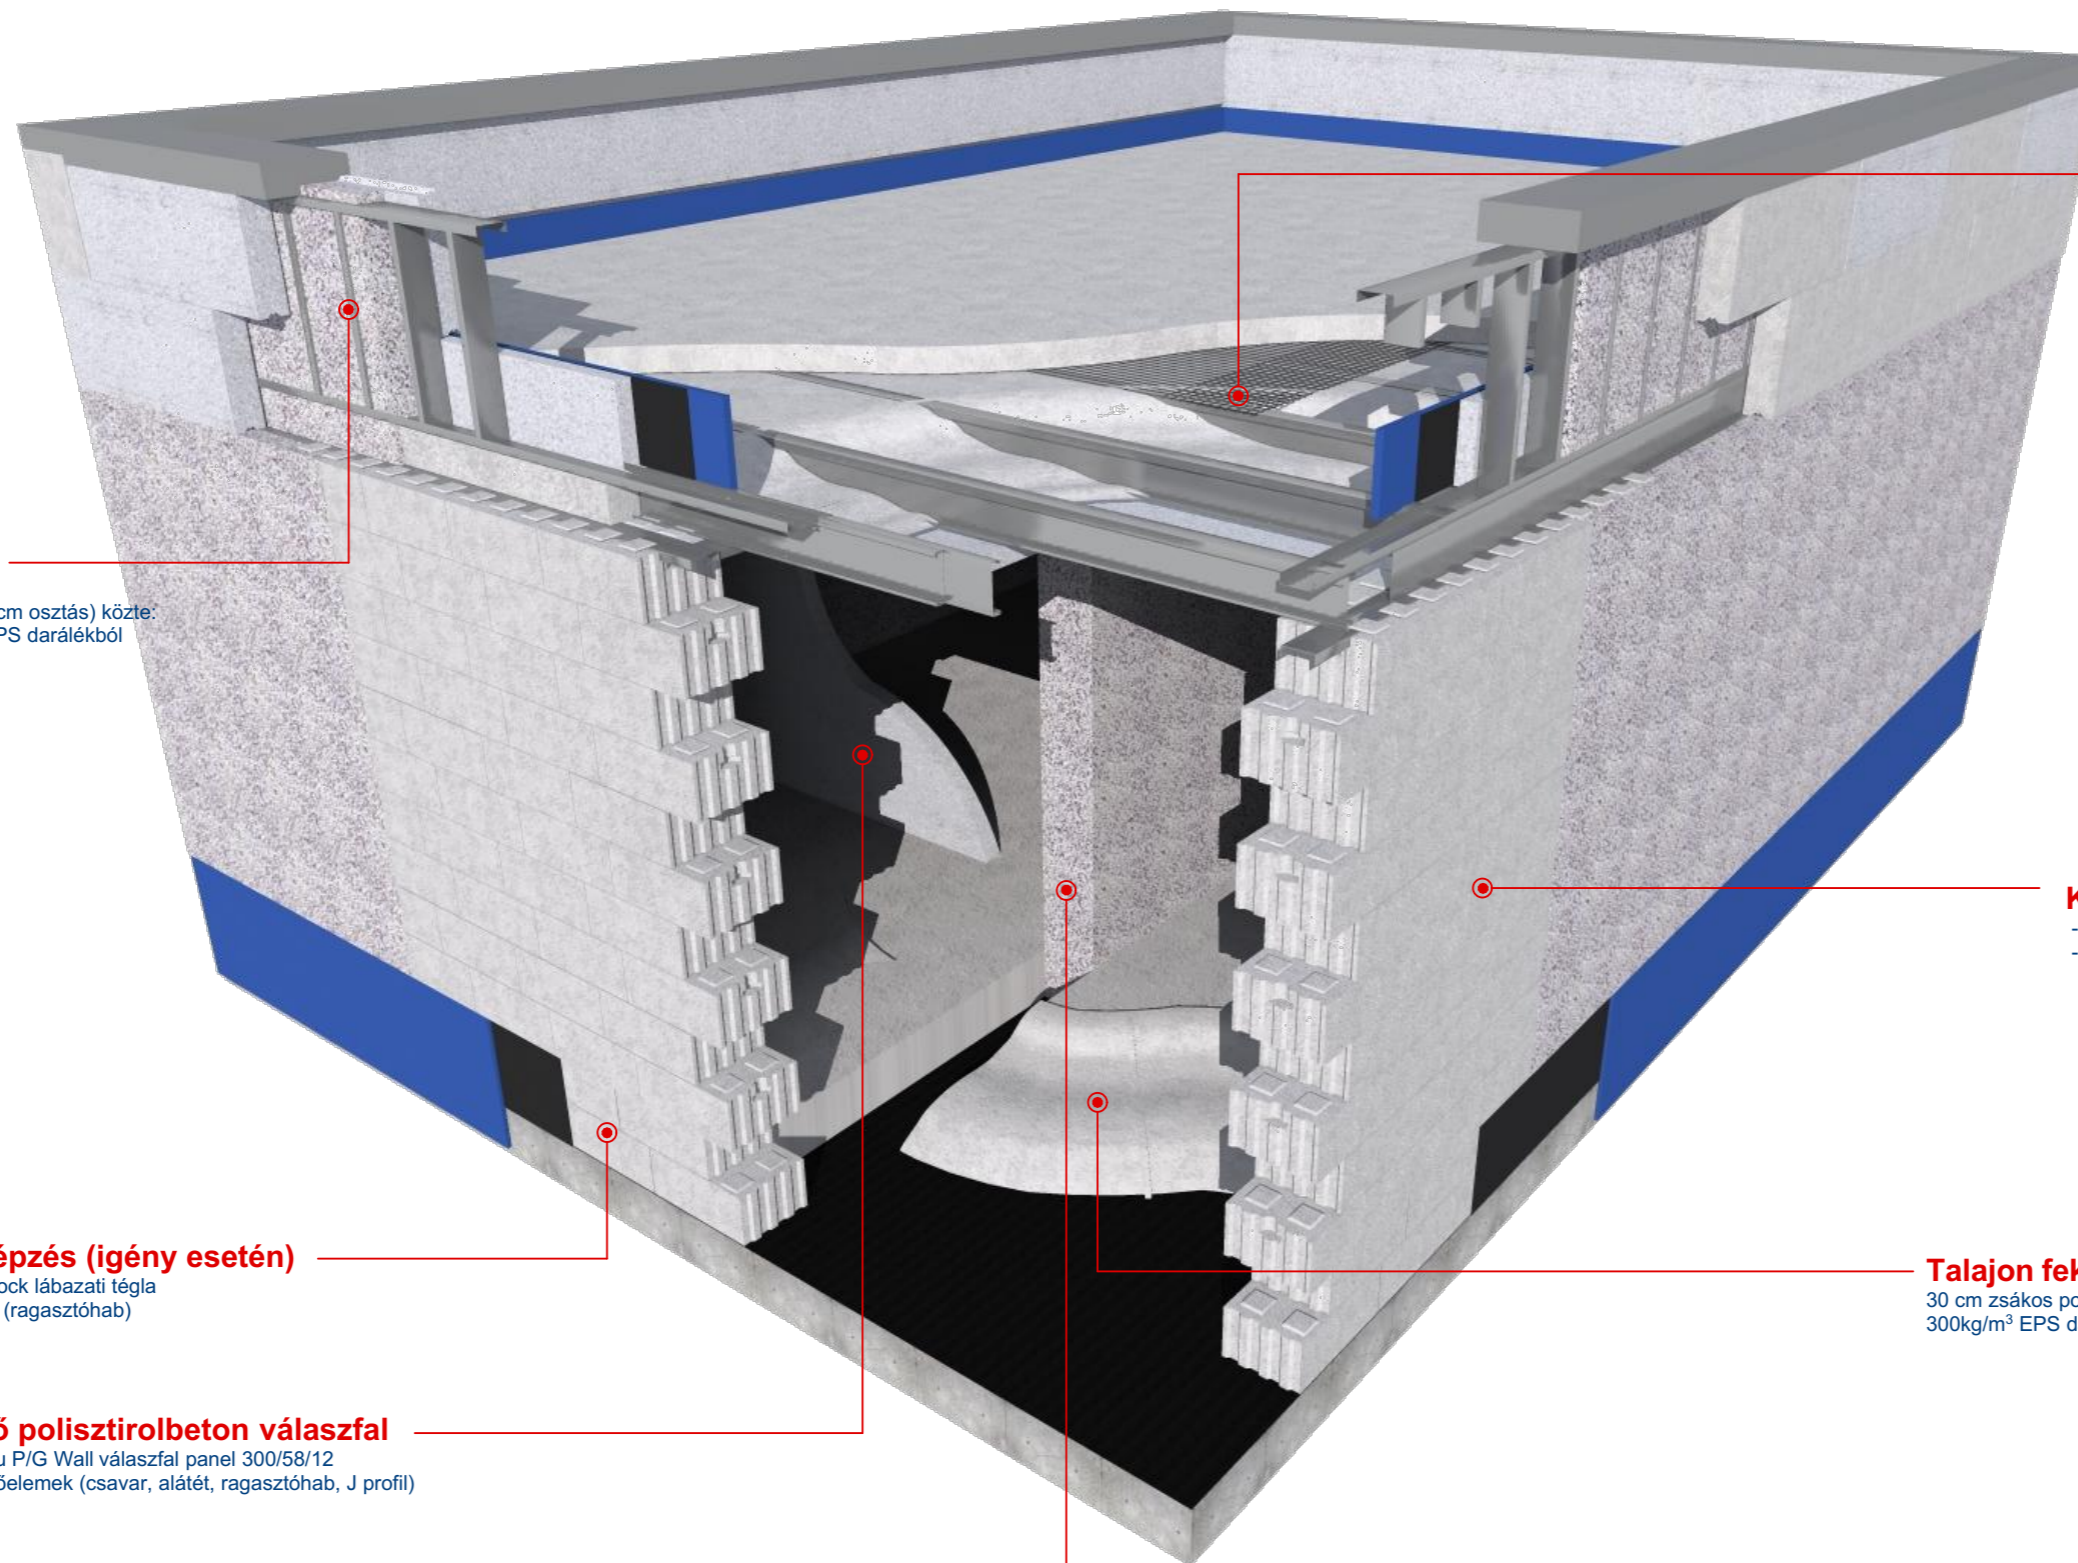

Járható/nem járható lapostető (40 cm osztásban)

- WYW Block Mix/Remix felöntés 300kg/m³ EPS daralékból 13 cm közte:
 - 50/50/5 ponthegeesztett teherelosztó rács
- szerelt, horganyzott acél födémgerenda 20 cm közte:
 - WYW Block Mix/Remix felöntés 300kg/m³ EPS daralékból
- Sixbau P/G panel 150/58/8
- rögzítőelemek (csavar, alátét, ragasztóhab)

Járható lapostető attikafala

- Sixbau P/G panel 150/58/8
- előszerelt 140 mm acél falvázszerkezet (40 cm osztás) közte:
 - WYW Block Mix/Remix felöntés 300kg/m³ EPS daralékból
- Sixbau P/G panel 150/58/15
- rögzítőelemek (csavar, alátét, ragasztóhab)

Külső 41 cm vtg. teherhordó téglafal

- Sixbau P/G Block 41 téglafal
- rögzítőelemek (ragasztóhab)

Lábazat képzés (igény esetén)

- Sixbau P/G Block lábazati téglafal
- rögzítőelemek (ragasztóhab)

Talajon fekvő padló

- 30 cm zsákos polisztirolbeton : WYW Block Mix/Remix felöntés 300kg/m³ EPS daralékból

Belső polisztirolbeton válaszfal

- Sixbau P/G Wall válaszfal panel 300/58/12
- rögzítőelemek (csavar, alátét, ragasztóhab, J profil)

34 cm vtg. nem teherhordó téglafal

- Sixbau P/G Block 34 téglafal
- rögzítőelemek (csavar, alátét, ragasztóhab)