


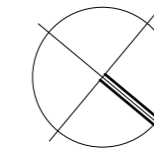

# WYW BLOCK



### HELYISÉGLISTA:

SZÉLFOGÓ	greslap	6,59 m <sup>2</sup>
KÖZLEKEDŐ	greslap	1,20 m <sup>2</sup>
WC	greslap	1,69 m <sup>2</sup>
HÁZTARTÁSI HELY.	greslap	7,13 m <sup>2</sup>
GARÁZS	sim. beton	21,00 m <sup>2</sup>
NAPPALI	laminált parketta	26,92 m <sup>2</sup>
KONYHA+ÉTKEZŐ	greslap	10,38 m <sup>2</sup>
KAMRA	greslap	2,09 m <sup>2</sup>
GARDRÓB	greslap	4,03 m <sup>2</sup>
FÜRDŐ	greslap	5,61 m <sup>2</sup>
SZOBA	laminált parketta	12,20 m <sup>2</sup>
SZOBA	laminált parketta	12,00 m <sup>2</sup>
SZOBA	laminált parketta	14,18 m <sup>2</sup>
GARDRÓB	laminált parketta	3,55 m <sup>2</sup>
ZUHANYZÓ	greslap	2,77 m <sup>2</sup>
<b>ÖSSZESEN:</b>		<b>131,34 m<sup>2</sup></b>

FEDETT BELÉPŐ	térkö	2,94 m <sup>2</sup>
FEDETT TERASZ	térkö	15,68 m <sup>2</sup>
<b>ÖSSZESEN:</b>		<b>18,62 m<sup>2</sup></b>

BRUTTÓ SZINTTERÜLET:	167,49 m <sup>2</sup>
BEÉPÍTETT TERÜLET:	170,58 m <sup>2</sup>

hőszigetelt létrás padlásfeljáró 55x111 cm


- WYW BLOCK Green külső teherhordó fal 41 cm vtg.
- WYW BLOCK Green belső teherhordó fal 34 cm vtg.
- WYW BLOCK válaszfal 12 cm vtg.

**KÜLSŐ LÉPCSŐK:**

szintkülönbség:	0,30 m
fellépés száma:	2 db
fellépés magassága:	15 cm
belépés száma:	1 db
belépés hossza:	30 cm
lépcsőkar szélessége:	1,85; 1,06 m
lépcsőkar hossza:	0,30 m

## FÖLDSZINTI ALAPRAJZ M 1:100

Építkezés / munka / megnevezése:			
<b>CSALÁDI LAKÓHÁZ EGYSZERŰSÍTETT BEJELENTÉSI TERVDOKUMENTÁCIÓ- KIVITELI TERV</b>			
<small>Ez a terv szerzői jog által védett szellemi termék. A terv egyszerű bejelentésre, kiviteli tervként szolgál!</small>			
Építkezés helye:	<b>9172 Győrzámoly, Búzavirág utca</b>	Aláírás:	Hrsz.: 922
Építetők:	Zugmann Péter 9011 Győr, Andrásvári u. 7.	Rajzszám:	<b>É-3</b>
Tervezőiroda:	2Rádi Kft. 9173 Győrlelő, Rákóczi F. u. 17.	Cg.: 08-09-024722 Adósz.: 24248961-2-08 Reg. sz.: C-8-2929	
Tervező:	Bari Márk É-8-0580 9174 Dunaszeg, Táncsics M. u. 35.	Aláírás:	Dátum: 2017.04. A3

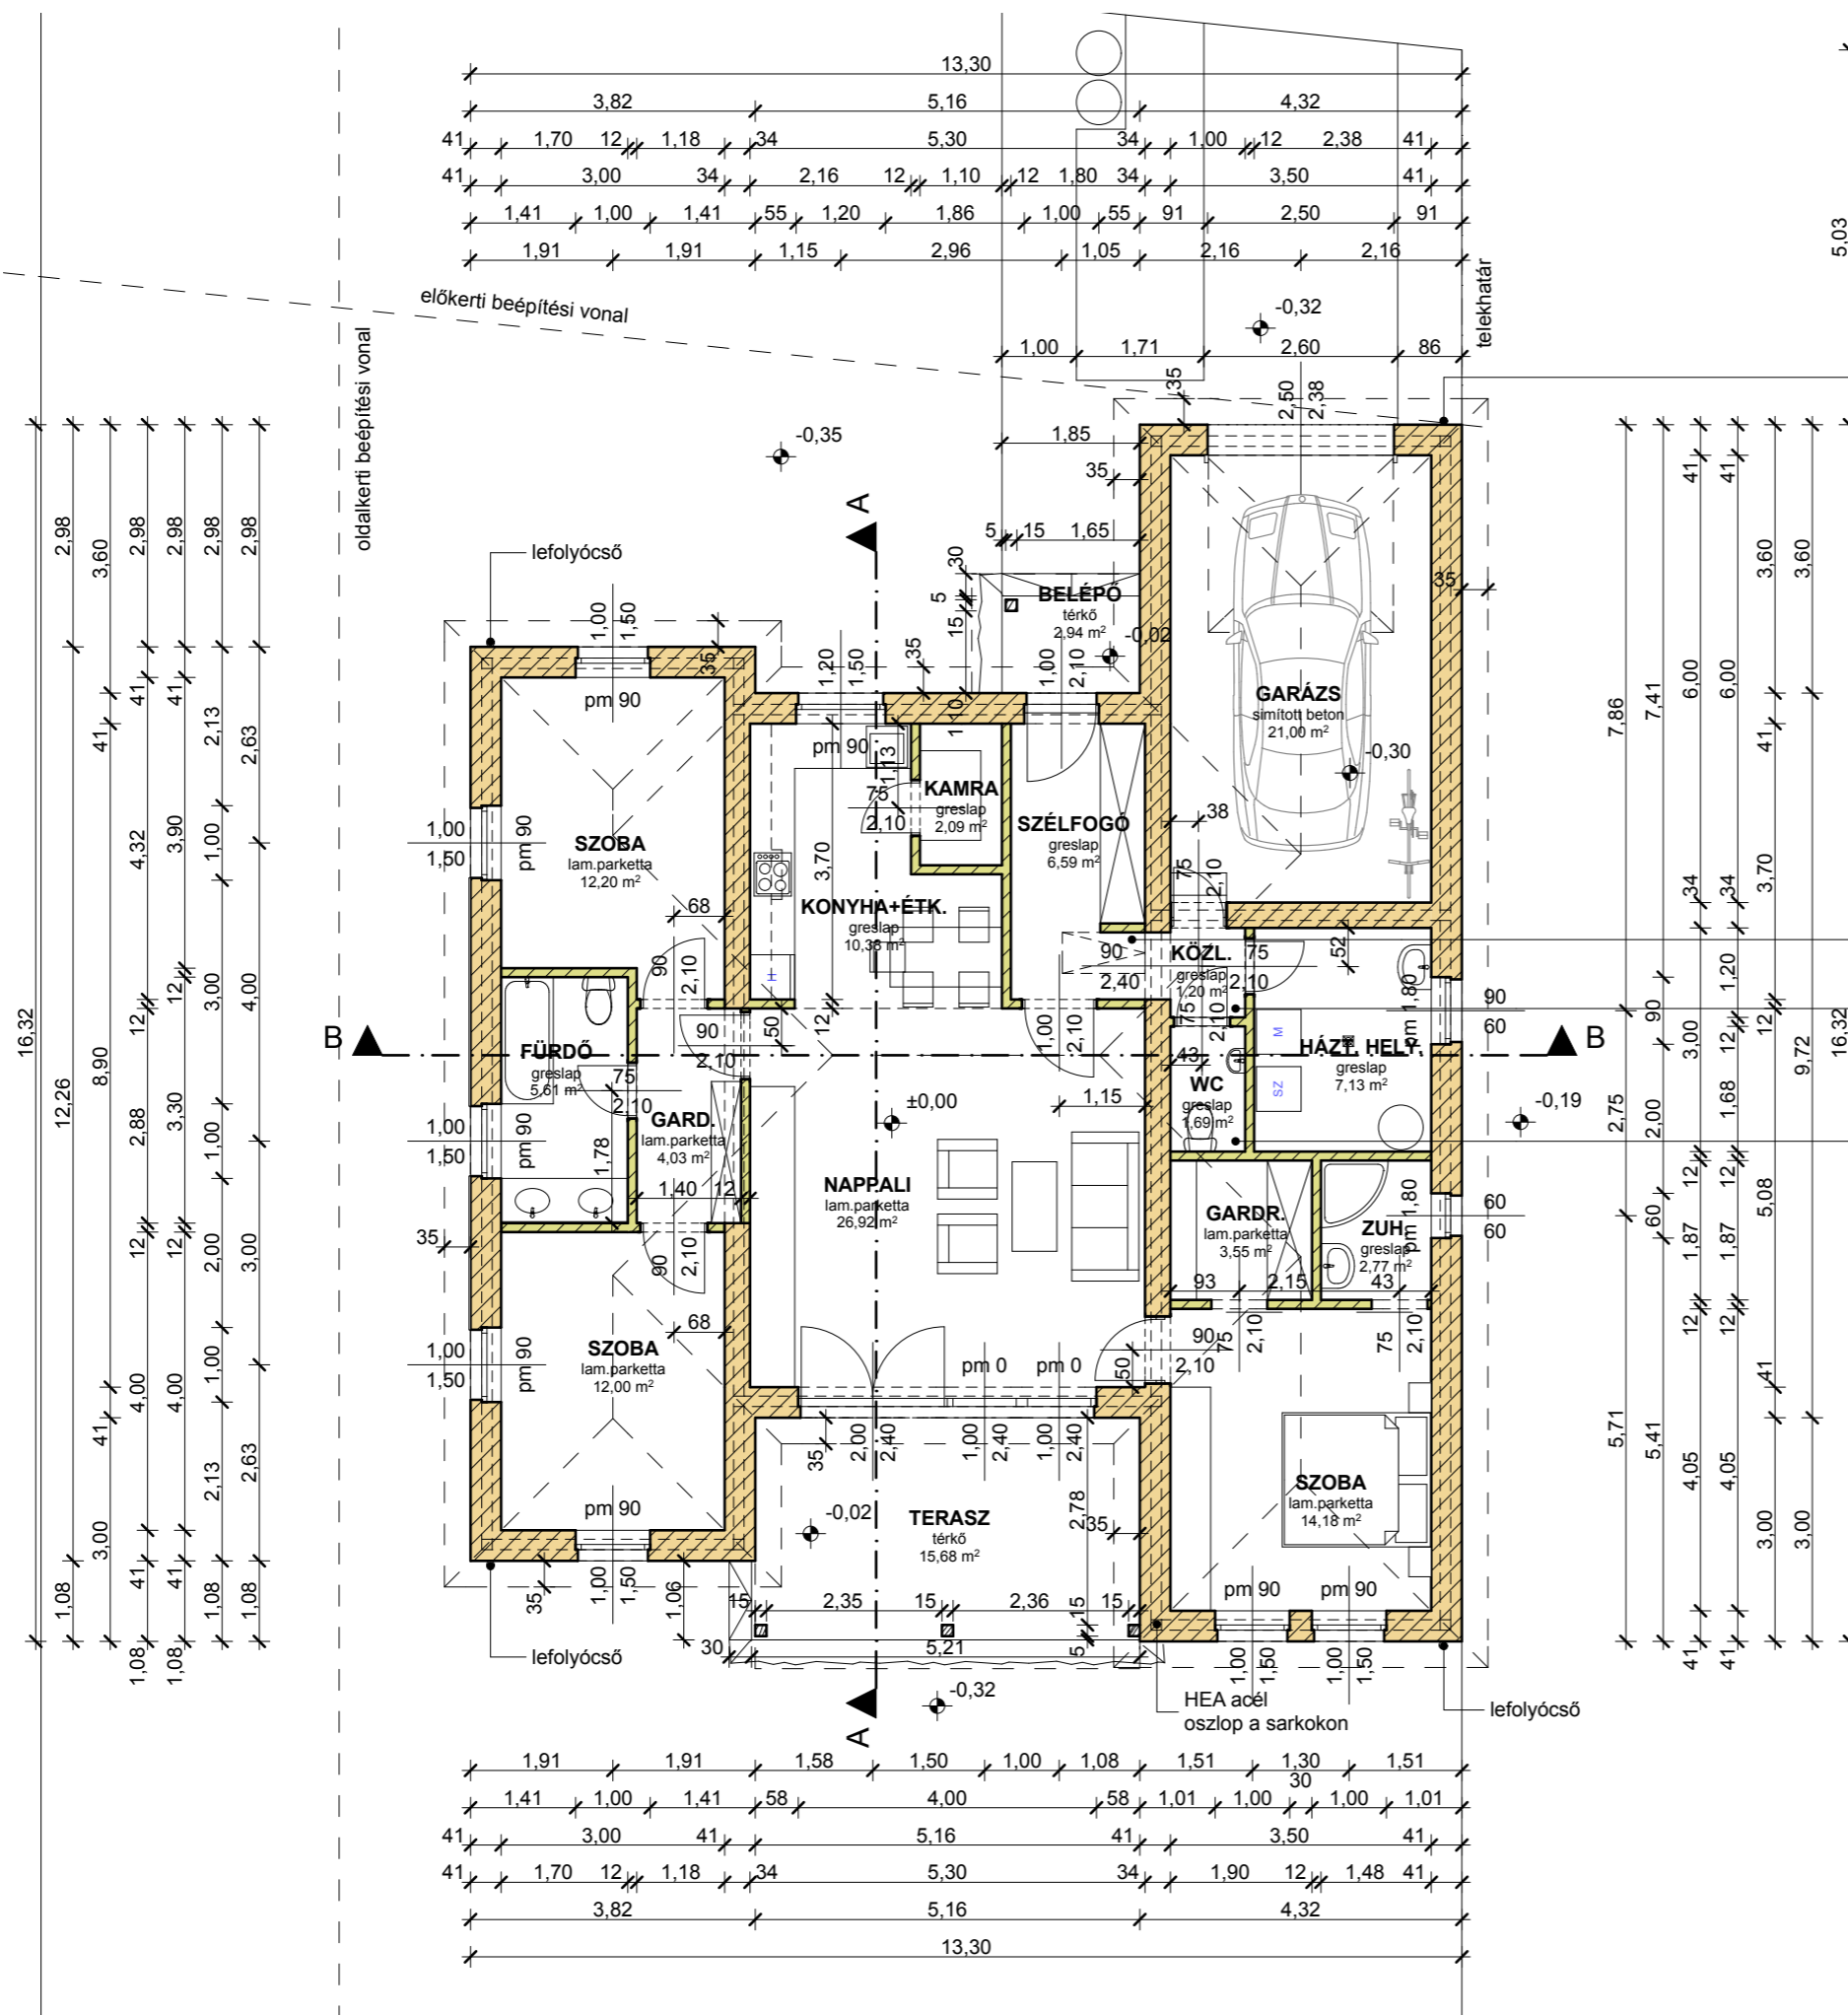

előkert beépítési vonal

oldalkerti beépítési vonal

telekhatár

lefolyócső

lefolyócső

mesterséges szellőzés

mesterséges szellőzés

HEA acél oszlop a sarkokon

lefolyócső