

Mórahalom,  
Erzsébet királyné útja  
Hrsz.: 2042

Egylakásos  
családi lakóépület  
egyszerűsített  
bejelentése


Szeged,  
2017.  
Május hó

Építetők:


.....  
.....

Építész-  
tervező:

.....  
Kövesdi Krisztián  
okl. építésztervező  
művész,  
építészmérnök  
É 06 -0392  
Szeged,  
Hont Ferenc u. 8./a  
www.k-modul.hu

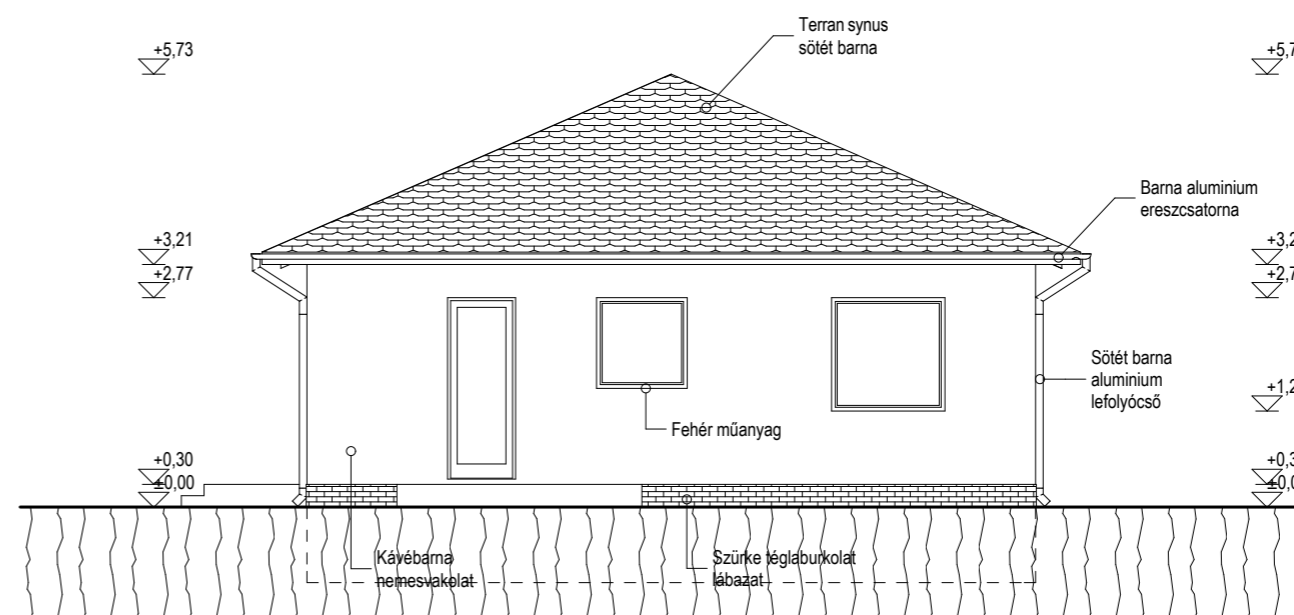

D-K-i homlokzat M=1:100

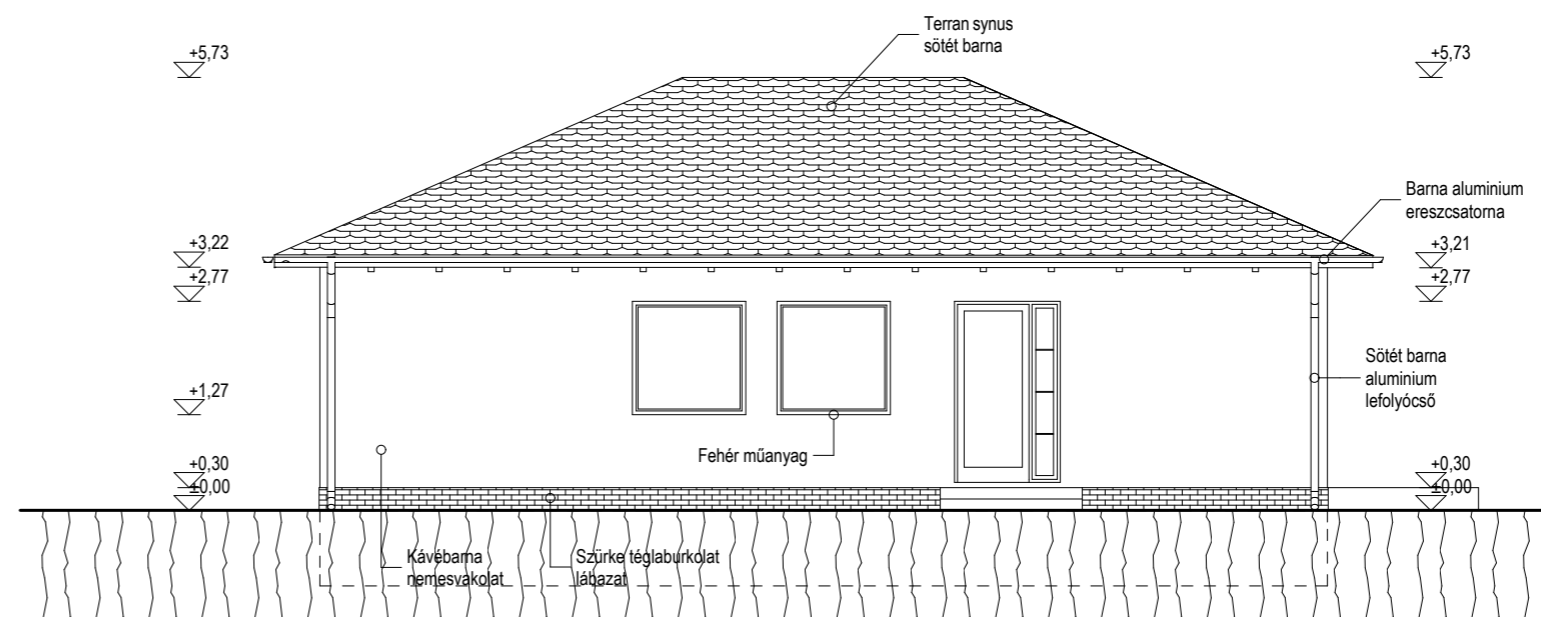

D-Ny-i homlokzat M=1:100

E-3  
Homlokzatok I.  
M = 1 : 100