

Mórahalom,
Erzsébet királyné útja
Hrsz.: 2042

Egylakásos
családi lakóépület
egyszerűsített
bejelentése

Szeged,
2017.
Május hó


Építetők:

.....


.....

Építész-
tervező:

.....
Kövesdi Krisztián
okl. építésztervező
művész,
építésszámológ
É 06 -0392
Szeged,
Hont Ferenc u. 8./a
www.k-modul.hu

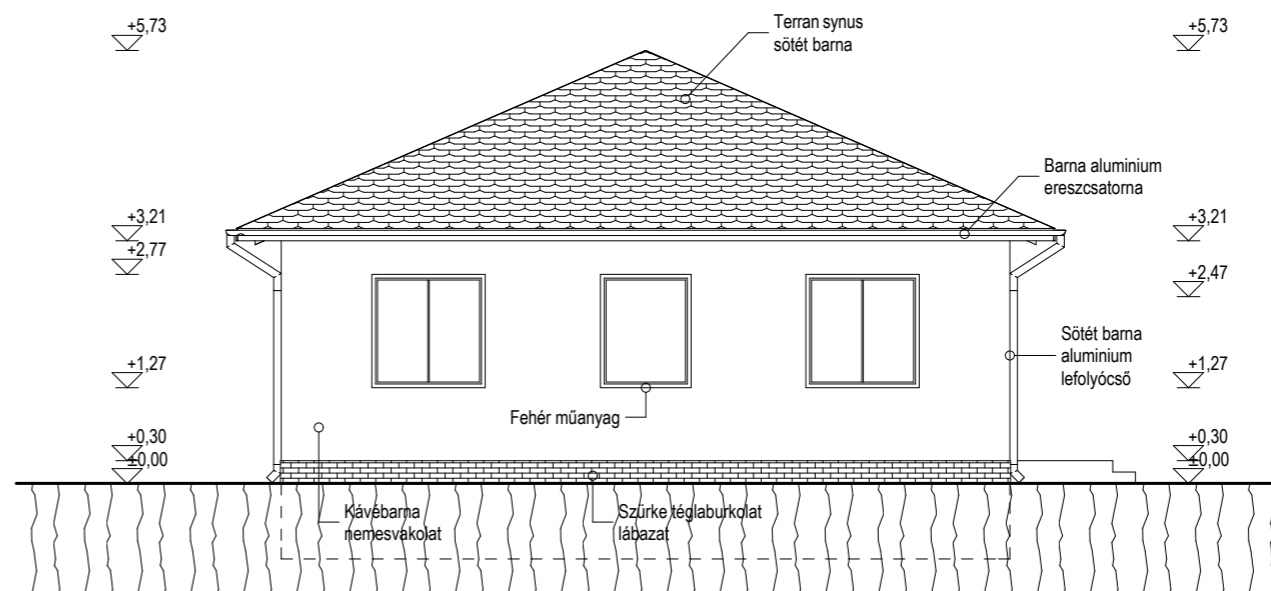

É-K-i homlokzat M=1:100

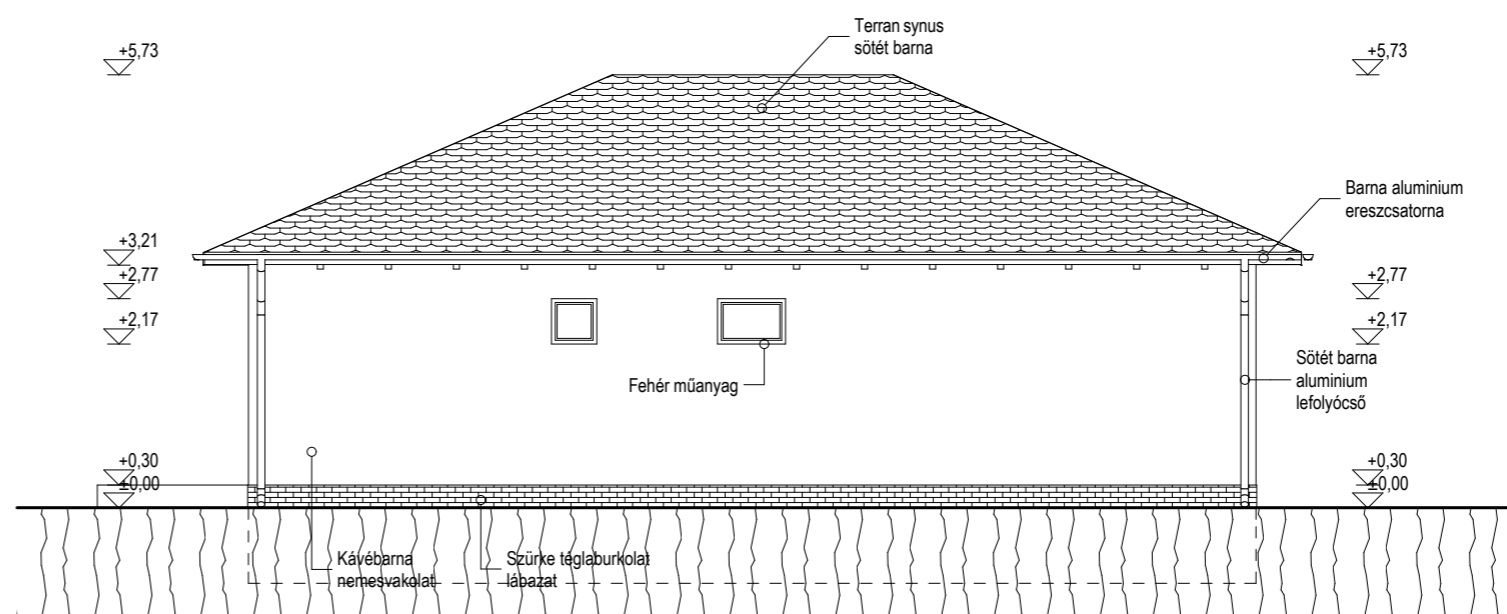

É-K-i homlokzat M=1:100

E-4
Homlokzatok II.
M = 1 : 100