



# Északnyugati homlokzat

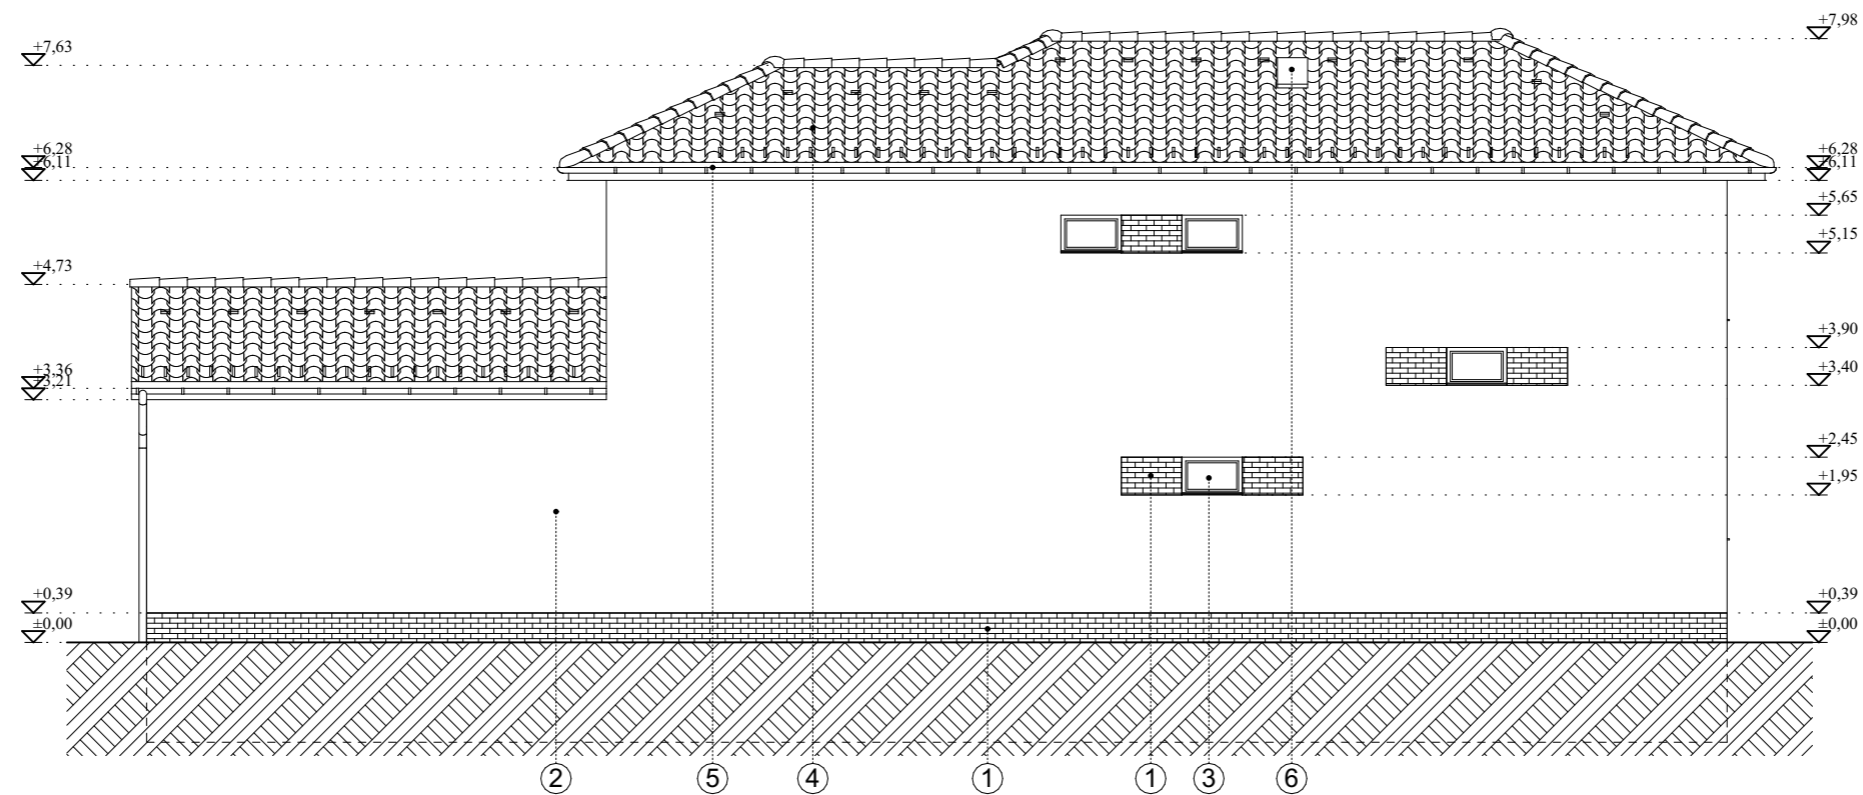

# Északkeleti homlokzat

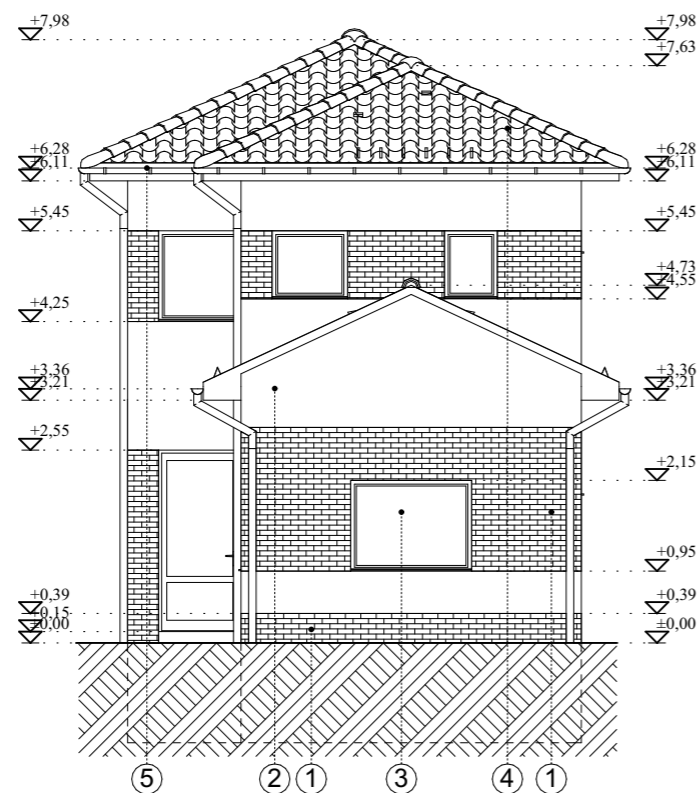

## jelmagyarázat :

- ① hasítottkő lábazati burkolat (világosbarna színben)
- ② homlokzati nemesvakolat (krém színben)
- ③ műanyag nyílászárók (dió színben)
- ④ Terrán kerámia cserépfedés (barna színben)
- ⑤ lakkozott acél síklemez ereszcatorna (barna színben)
- ⑥ tetőkibúvó

Ez a TOP-SZERK Bt. szellemi tulajdona, szerzői jogvédelem alatt áll!

<b>Építéstervezési és Szervezési Betéti Társaság</b>		
6753 Szeged, Szék u. 9. <span style="float: right;">Tel.: 20/946-4777</span>		
ÉPÍTETTŐK:	<b>Pernecky Balázs</b> 6725 Szeged, Galamb u. 9.	<b>Pernecky Tímea Regina</b> 6725 Szeged, Galamb u. 9.
TÁRGY:	Lakóépület egyszerű bejelentése Szeged, Tarló u. 3/a. (hrsz.: 20925/1)	DÁTUM: <b>2017.04.</b>
TERVFAJTA:	<b>Kivitelezési terv</b>	MUNKASZÁM: <b>014/2017</b>
RAJZ MEGNEVEZÉSE:	<b>Homlokzatok II.</b>	RAJZSZÁM: <b>E-05</b>
ÉPÍTÉSZ TERVEZŐ: BORBÉLY ANDREA építész tervező E3-06-0011 Tel.: 06 70/266-2238	SZERKEZETI TERVEZŐ: VARGA GYÖRGY OKL. ÉPÍTŐMÉRNÖK (T-T/06-0166)	LÉPTÉK: <b>M=1 : 100</b>
		CÉGVEZETŐ: BORBÉLY ANDREA