



← jogi ingatlanhatár

**DÉL-NYUGATI HOMLOKZAT**

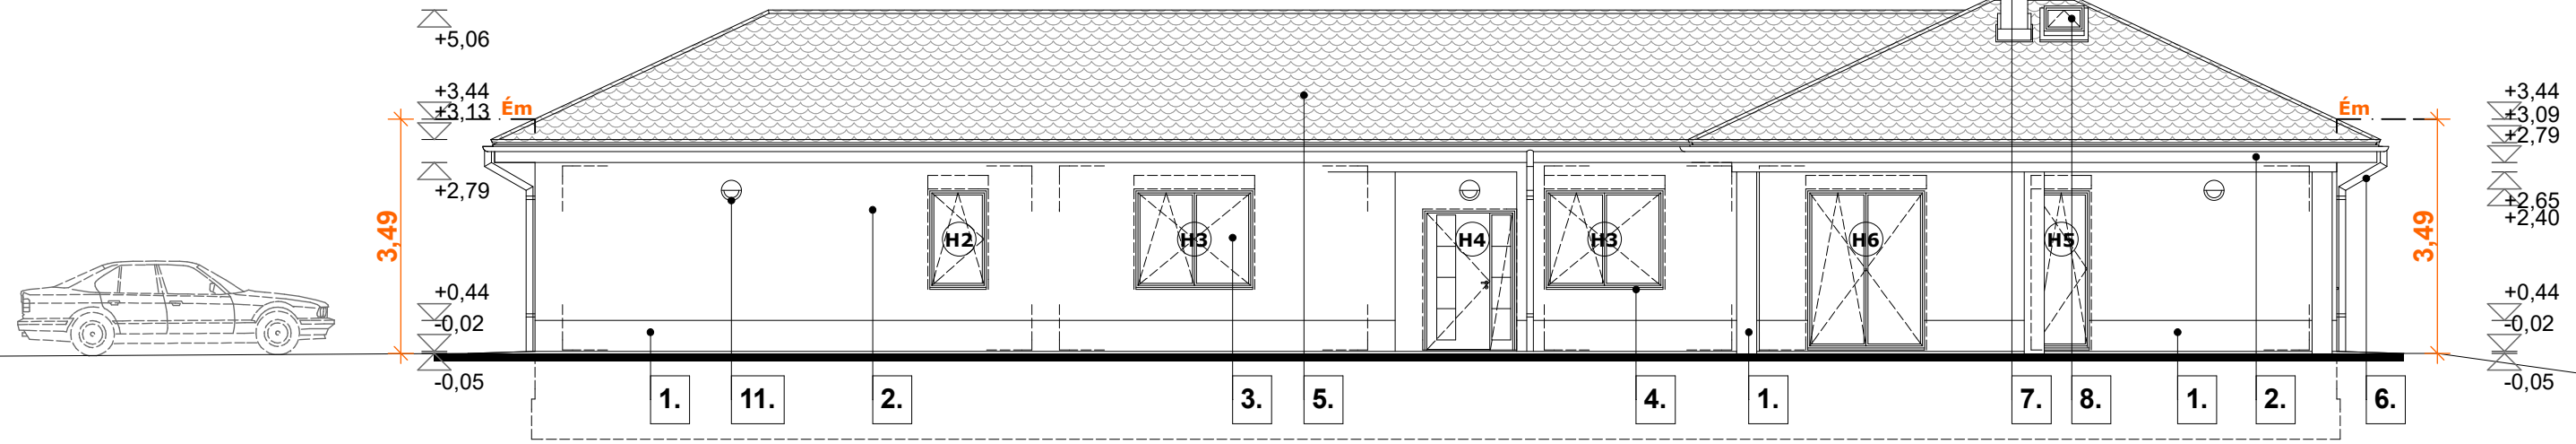


→ jogi ingatlanhatár


**ÉSZAK-KELETI HOMLOKZAT**

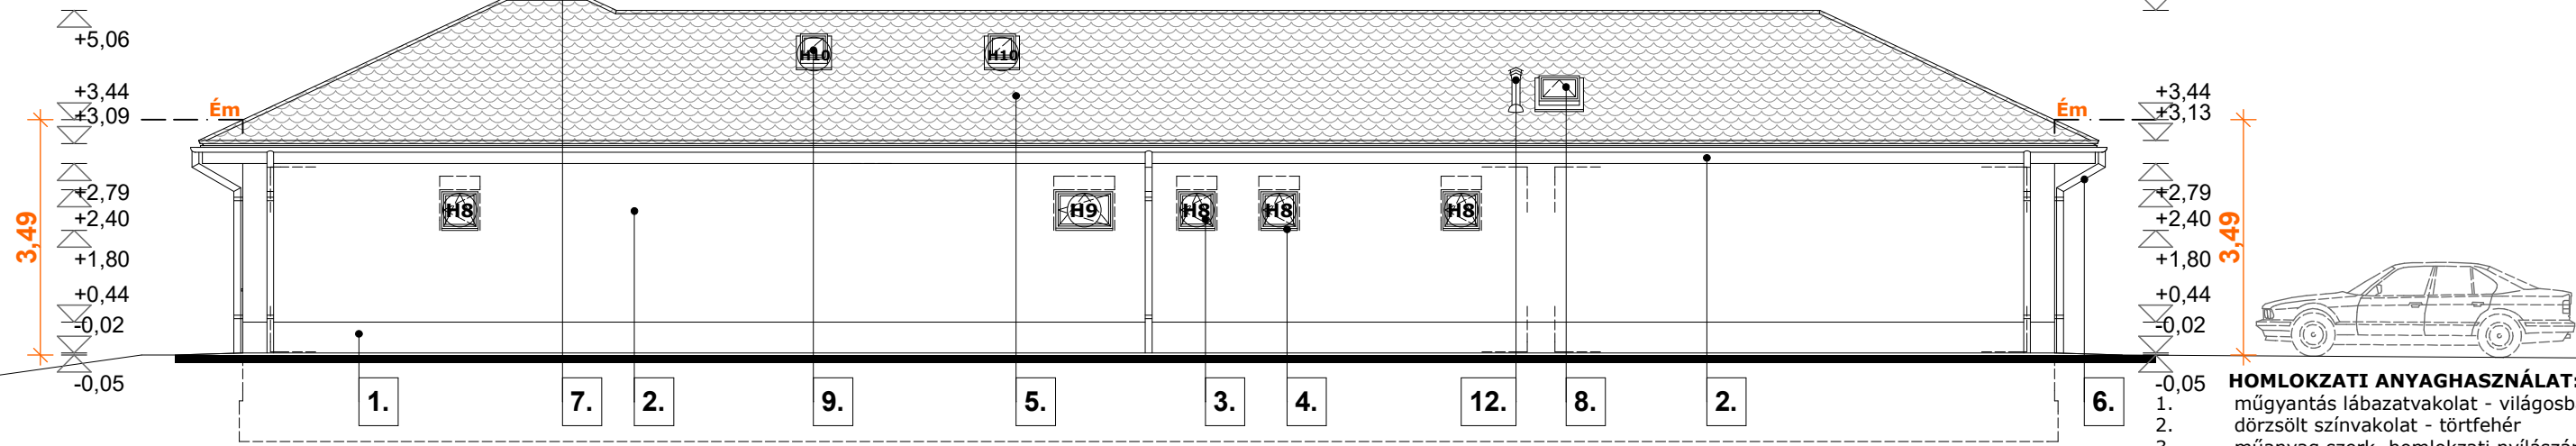

**ÉSZAK-NYUGATI HOMLOKZAT**

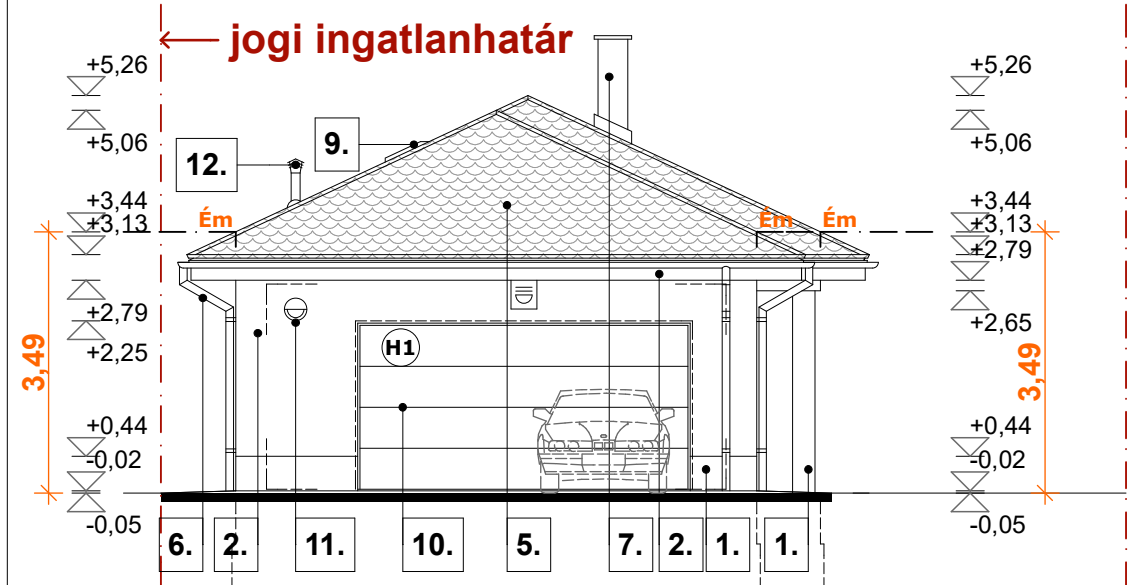

**DÉL-KELETI HOMLOKZAT**

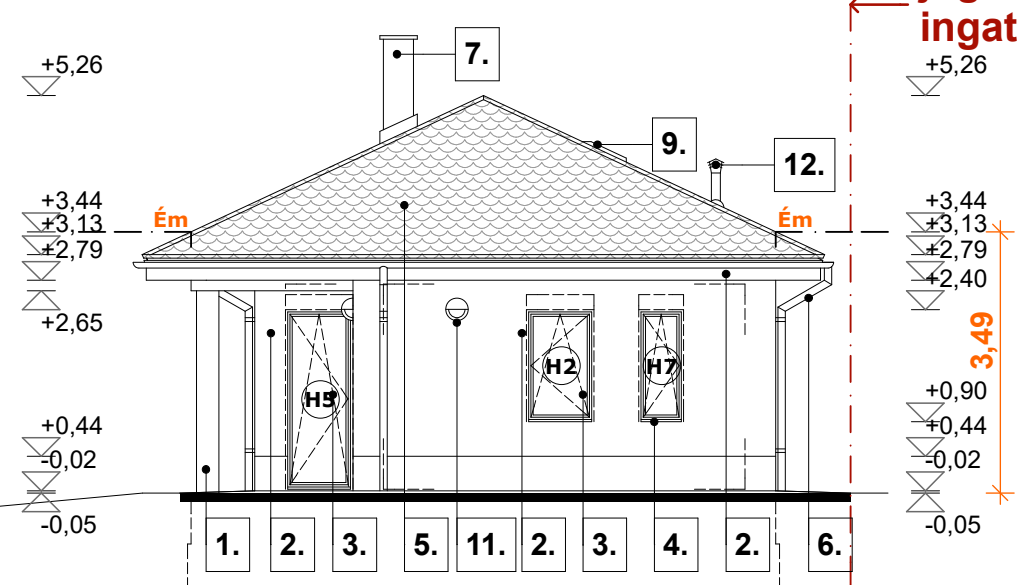

- HOMLOKZATI ANYAGHASZNÁLAT:**
- műgyantás lábazatvakolat - világosbarna
  - dörzsölt színvakolat - törtfehér
  - műanyag szerk. homlokzati nyílászáró - fehér
  - műanyag ablakpárkány - fehér
  - beton cserépfedés - vörösbarna
  - csapadékvíz elvezető rendszer - barna
  - vakolt kéményttest - törtfehér
  - tetőkibúvó - antracit
  - fénycsatorna - antracit
  - alu.szerk. szekcionáltkapu - fehér
  - lámpatest - szürke
  - szerelt kéményttest - antracit

Földszinti padlóvonal: **±0,00 = 176,70 mBf**

**FÖLDSZINTES LAKÓÉPÜLET  
ÉPÍTÉSZETI KIVITELI TERVE**  
H-2045 Törökbálint

Megrendelő:

Tervező: *Szabó Ibolya* **Szabó Ibolya É 13 0188**  
06-20-937-6123 **2017.04.15.**  
H-2045 Törökbálint, Jókai Mór utca 4.

**HOMLOKZATOK**  
**M = 1 : 100**

**É3**