


a-a metszet 1:100

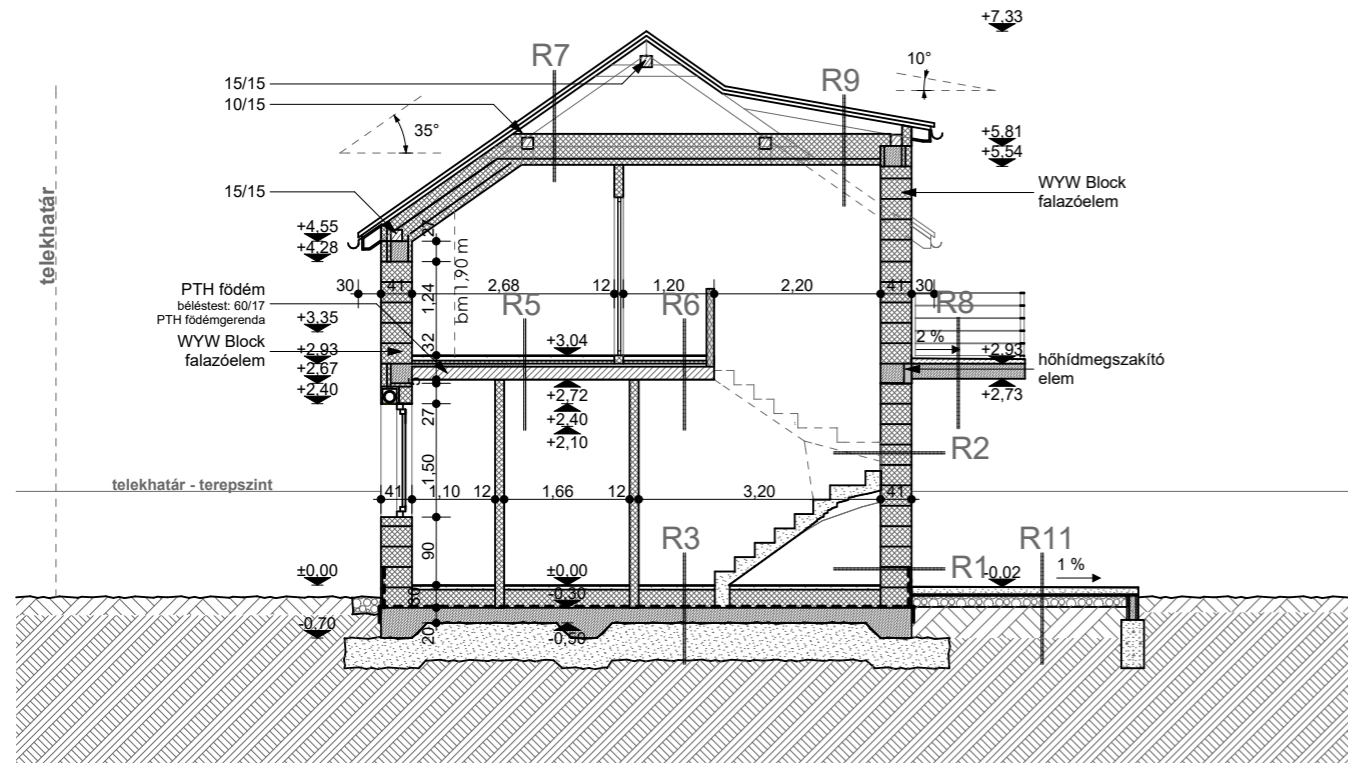

**R1 lábazati fal**

0,5 cm	műgyanta kötőanyagú lábazati közüzalékos vakolat
1 rtg.	kültéri glett+üvegszövet háló
2 cm	XPS lábazati hőszigetelés
1 rtg.	kent vízszigetelés, vakolható
38 cm	WYW Block O/G 38 téglalábazati elem
0,5 cm	üvegszövet háló+belső vakolat, festés

**R2 homlokzati fal**

0,5 cm	homlokzati nemesvakolat
1 rtg.	kültéri glett+üvegszövet háló
41 cm	WYW Block O/G 38 téglalábazati elem
0,5 cm	üvegszövet háló+belső vakolat, festés

**R3 talajon fekvő padló**

1 cm	kerámia padlóburkolat+flex.ragasztó
5 cm	fűtőszőnyeg
1 rtg.	esztrich beton
1 rtg.	PE technológiai fólia
24 cm	WYW Block felöntés
1 rtg.	mod. bitumenlemez szigetelés
20 cm	vasalt lemezalap
1 rtg.	PE fólia
50 cm	tömörített szemcsés ágyazat termett talaj

**R4 talajon fekvő padló**

1 cm	laminált padlóburkolat + kiegy. fűtőszőnyeg
5 cm	esztrich beton
1 rtg.	PE technológiai fólia
24 cm	WYW Block felöntés
1 rtg.	mod. bitumenlemez szigetelés
20 cm	vasalt lemezalap
1 rtg.	PE fólia
50 cm	tömörített szemcsés ágyazat termett talaj

**R5 emeltközi földem**

1 cm	laminált padlóburkolat
6 cm	fűtőszőnyeg
1 rtg.	esztrich beton
1 rtg.	PE technológiai fólia
4 cm	lépésálló hőszigetelés
17+4 cm	PTH földem felbetonnal
0,5 cm	belső vakolat, festés

**R6 emeltközi földem**

1 cm	kerámia padlóburkolat
6 cm	fűtőszőnyeg
1 rtg.	esztrich beton
1 rtg.	PE technológiai fólia
4 cm	lépésálló hőszigetelés
17+4 cm	PTH földem felbetonnal
0,5 cm	belső vakolat, festés

**R7 tetőszerkezet**

5/3	cserépfedés
5/5	cserépléc
1 rtg.	ellenléc
10/15	tetőfólia
10/15	szarufa
10/15	légrés
2x2/15	fogópár, közötte és alatta
33 cm	WYW Block felöntés
8 cm	WYW Block panel

**R8 erkély**

1,5 cm	fagyálló greslap +rag.
2 rtg.	kenhető vízszigetelés
7-5 cm	aljzatbeton lejtésben
20 cm	monolit vb. erkélylemez
20 cm	külső vakolat

**R9 korcolt fedés**

1 rtg.	korcolt lemezfedés
2,5 cm	szellőző alátétszőnyeg
5 cm	deszkázat
5 cm	átszellőztetett légrés (5/5)
2,5 cm	deszkázat
10/15	szarufa
10/15	légrés
2x2/15	fogópár, közötte és alatta
25 cm	WYW Block felöntés
8 cm	WYW Block panel


**R10 térkő**

6 cm	beton térkő burkolat
4 cm	ágyazó közüzalék
1 rtg.	geotextília
25 cm	tömörített kavicssterítés
25 cm	termett talaj

**R11 terasz**

1,5 cm	fagyálló greslap
10 cm	aljzatbeton lejtésben
25 cm	tömörített kavicssterítés
25 cm	termett talaj

b-b metszet 1:100

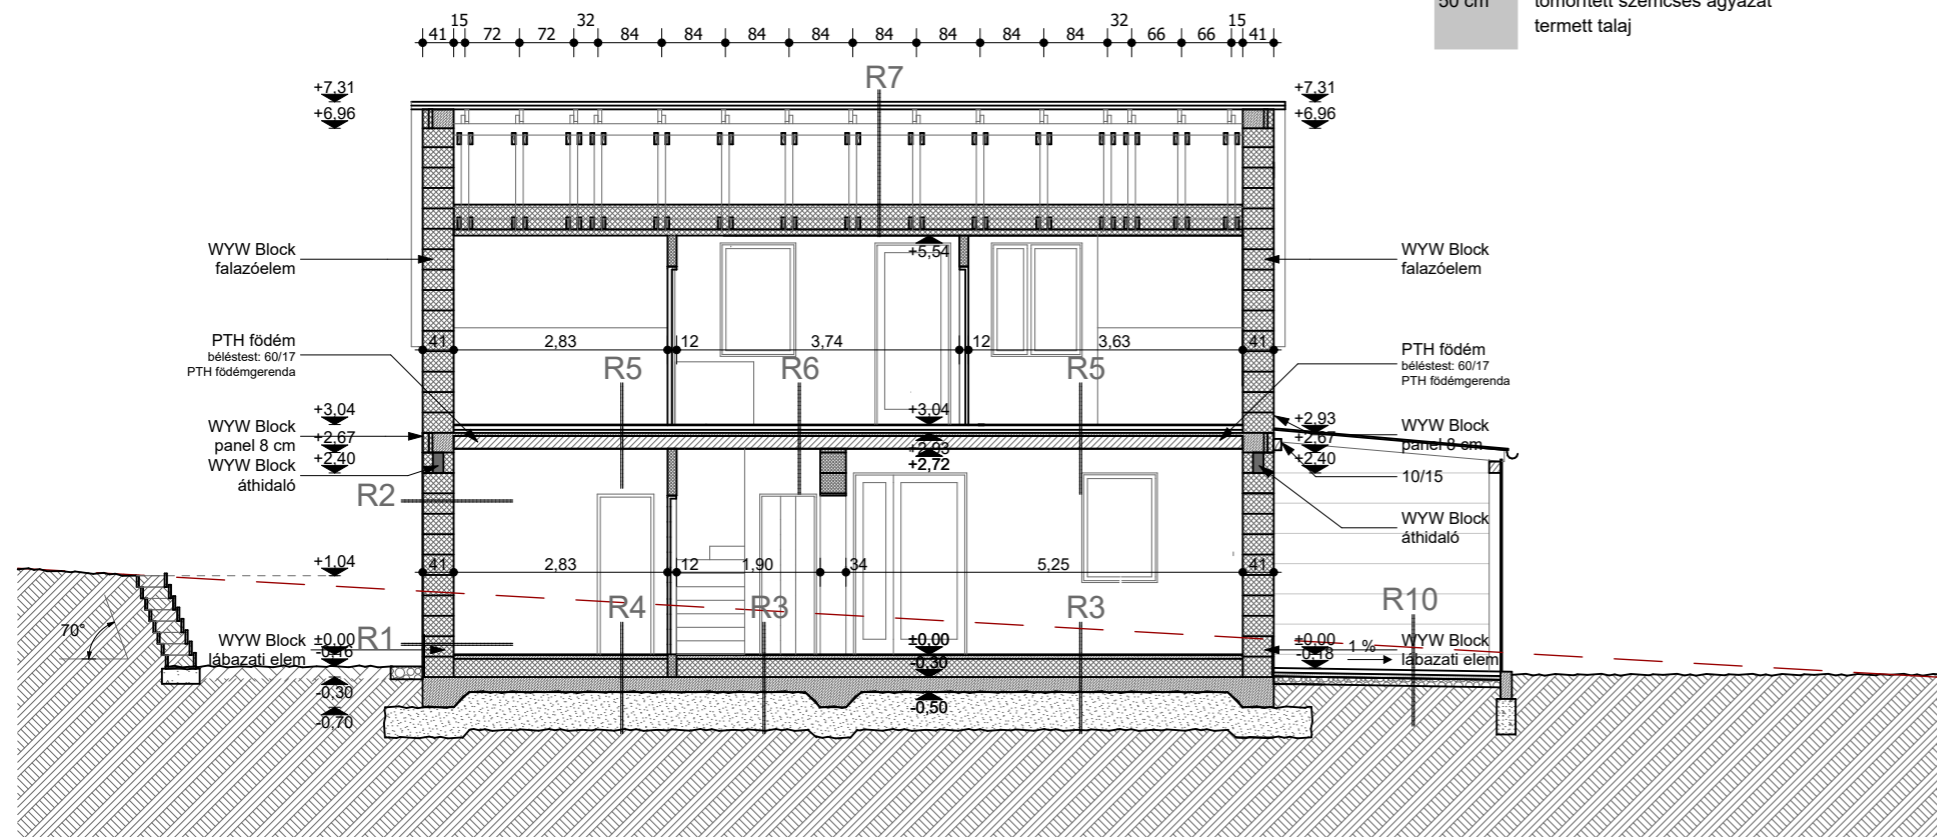

Tervezés tárgya:

lakóépület építése

Tervfajtája:

Egyszerű bejelentési tervdokumentáció

Rajz megnevezése:

metszetek

Méretarány:

Építés helye:

Zsámbék  
Bicskei utca

Helyrajzi szám:

706/11

Dátum: Rajzszám:

2021. április

É-05

Tervszám: T-0221

Jelmagyarázat:

- WYW Block szerkezet
- vasbeton szerkezet
- XPS hőszigetelés
- ásványgyapot hőszigetelés
- vasbeton szerkezet
- fa
- beton szerkezet
- kavics, zúzottkő